LIITE 14
PELASTUSPIIRUSTUKSET
ESIMERKIT

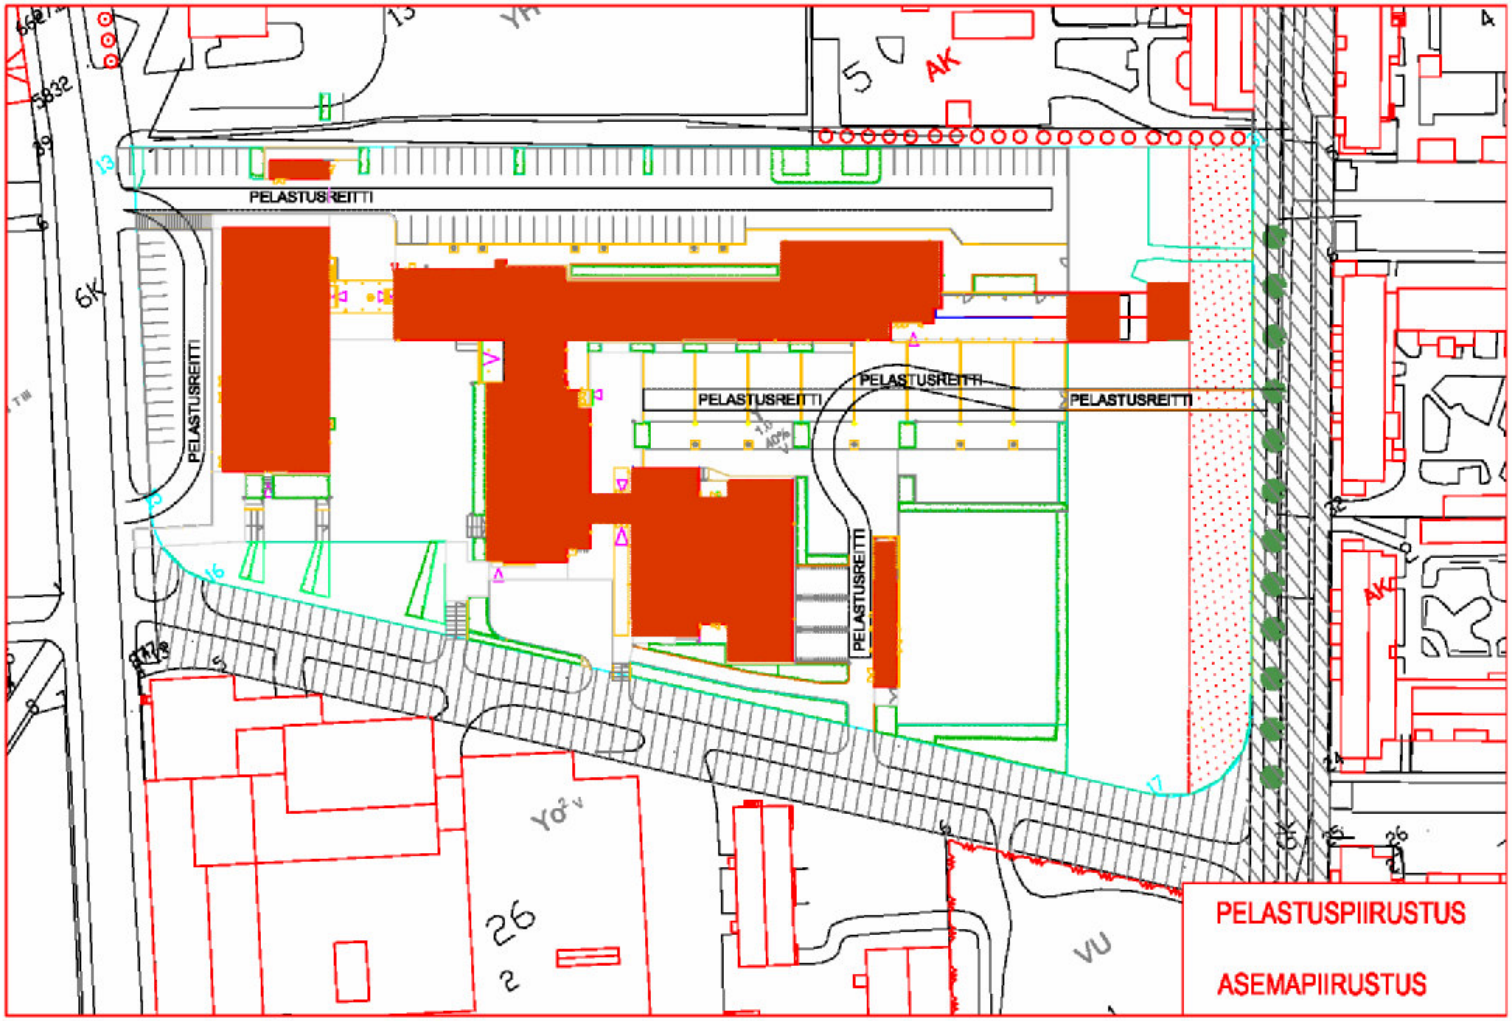

LIITE 14
PELASTUSPIIRUSTUKSET
ESIMERKIT

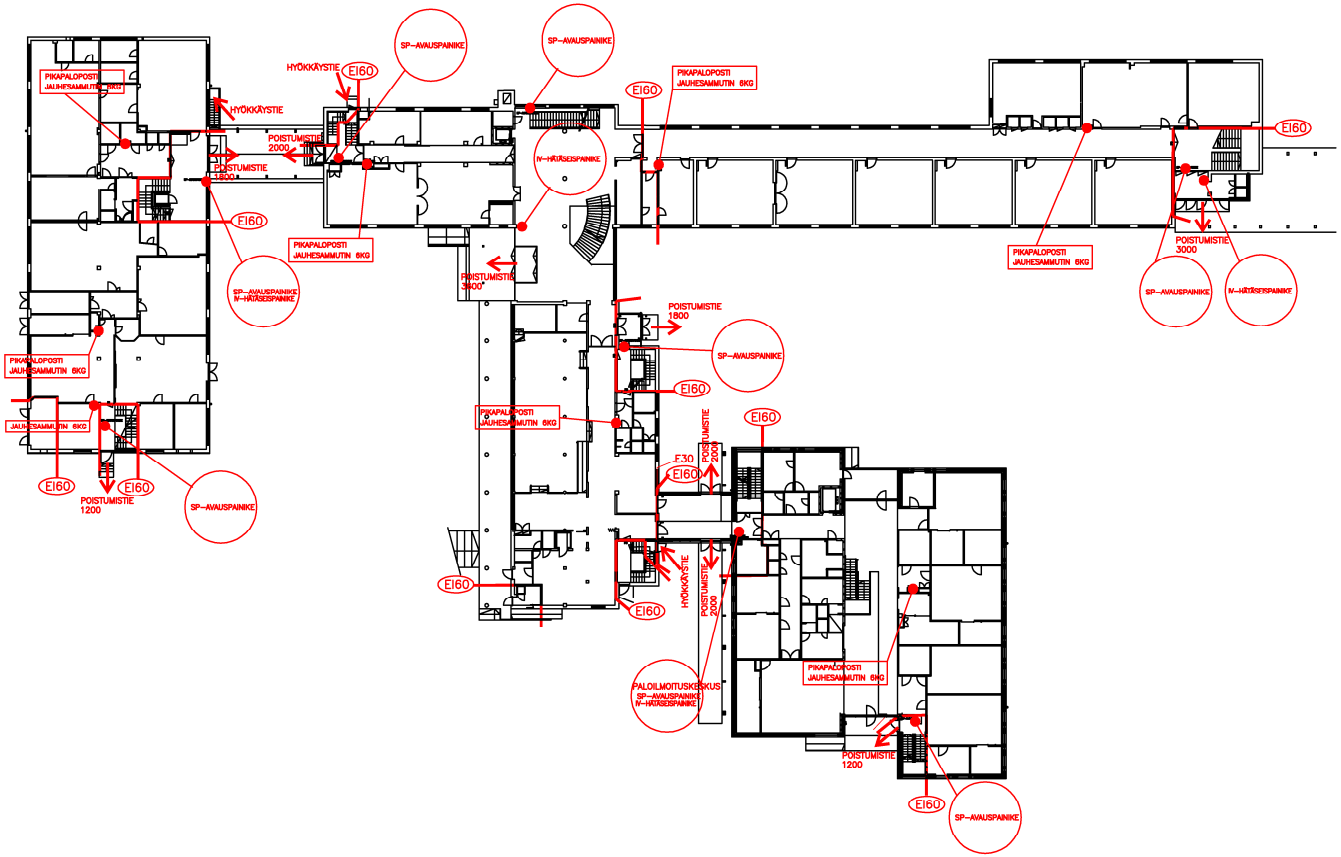

PELASTUSPIIRUSTUS
RAKENNUKSEN NIMI
1. KRS